


КАРТА ГРАНИЦ ТЕРРИТОРИАЛЬНЫХ ЗОН КАРТА ГРАНИЦ ЗОН С ОСОБЫМИ УСЛОВИЯМИ ИСПОЛЬЗОВАНИЯ ТЕРРИТОРИИ С.ПАВЛОВЩИНА М1:5000

- Условные обозначения**
- Ж-1 Зона «Жилая усадебной застройки»
 - Ж-3 Зона «Жилая личного подсобного хозяйства»
 - СХ Зона «Сельскохозяйственного использования»
 - П-3 Зона «Производственно-коммунальные предприятия IV-V класса вредности»
 - П-4 Зона «Коммунальная для хранения маломерного водного моторного транспорта»
 - Л-1 Зона «Ландшафтная»
 - Л-2 Зона «Ландшафтная защитная»
 - СЗ-1 Зона «Санитарно-защитная промышленных предприятий»
 - ТВО Территория «Водные объекты»
 - ВЗ Зона «Водоохранная»

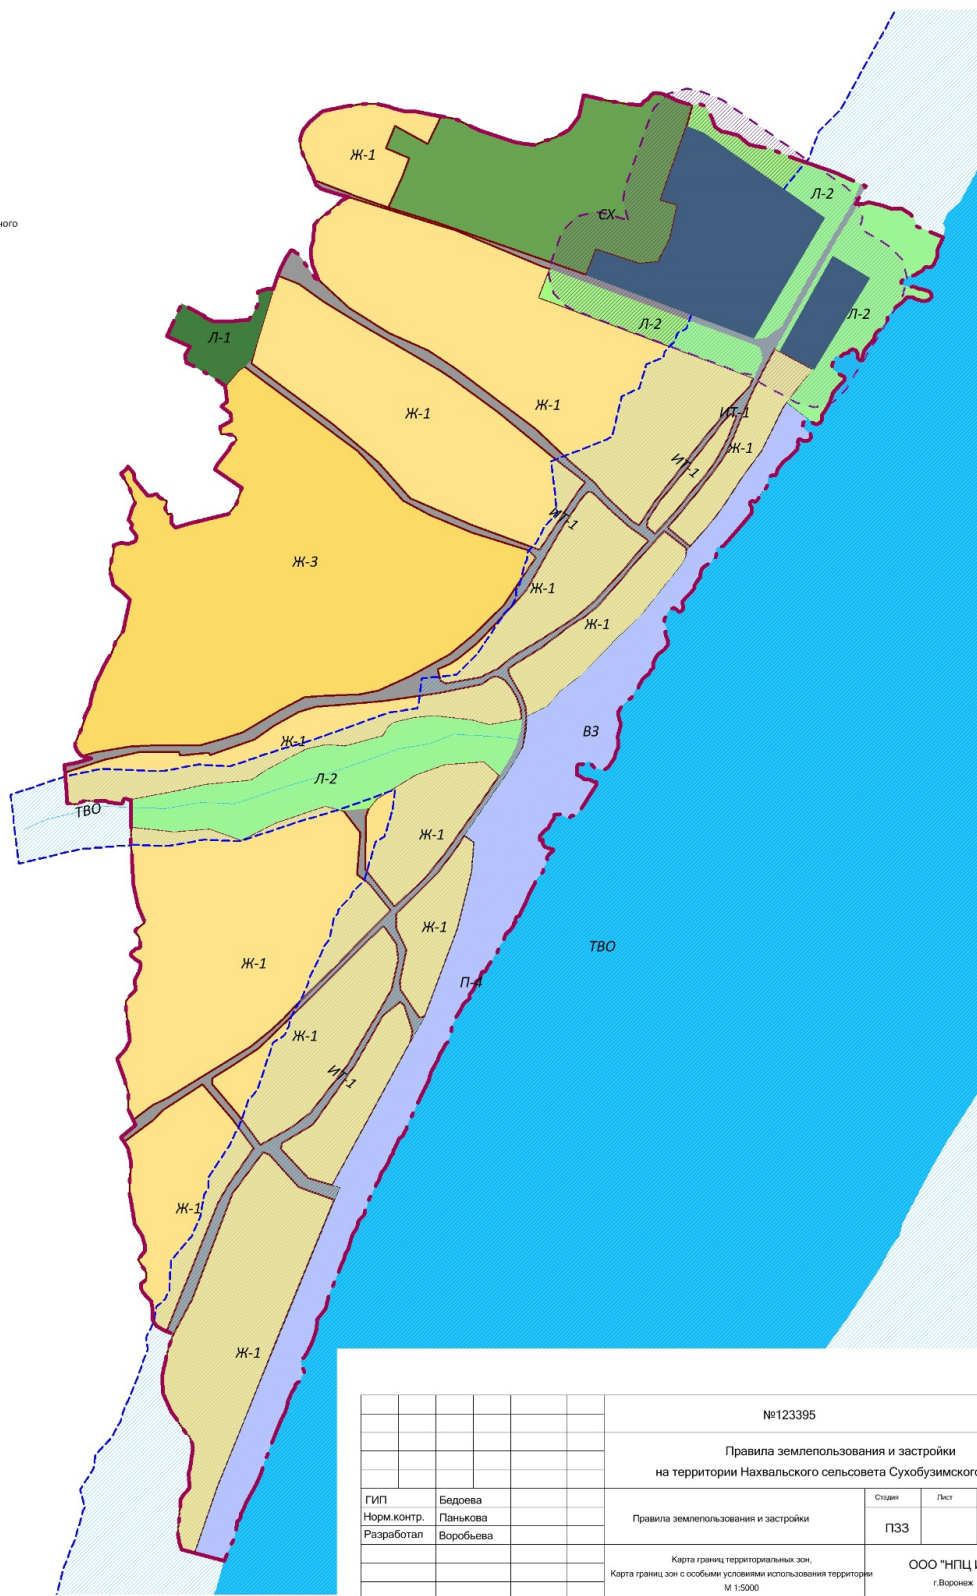

№123395				
Правила землепользования и застройки на территории Нахвальского сельсовета Сухобузимского района				
ГИП	Бедова	Правила землепользования и застройки	Страниц	Лист
Норм.контр.	Панькова		ПЗЗ	Листов
Разработал	Воробьева			
Карта границ территориальных зон, Карта границ зон с особыми условиями использования территории М 1:5000			ООО "НПЦ ИИР" г.Воронеж	